


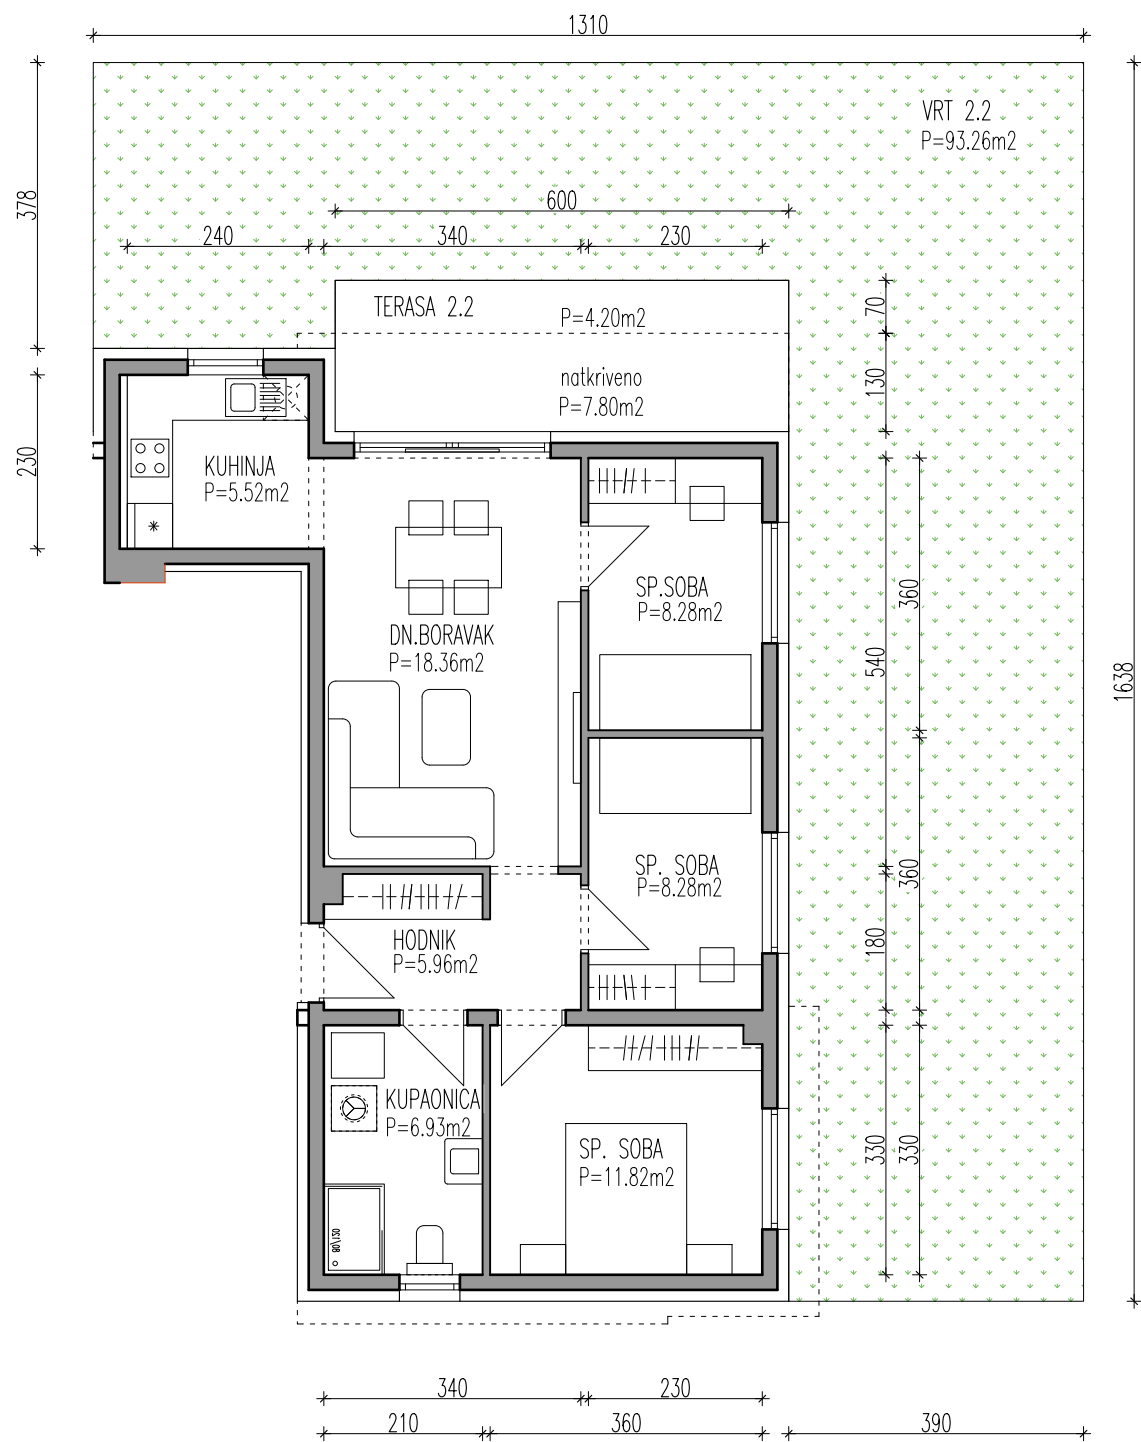

ZGRADA A

STAN 2.2

PRIZEMLJE, ulaz 2.

oznaka dijela	položaj prostorije	namjena	opis prostora/ visina prostora	neto površina	UKUPNA neto površina	koef	korisna vrijednost površina	UKUPNA korisna vrijednost površina
4		STAN 2.2 - četverosobni stan u prizemlju zgrade - ULAZ 2.						
POSEBNI DIO	PRIZEMLJE	Dnevni boravak	v>2.6	18,36	65,15	1,00	18,36	65,15
		Kuhinja	v>2.6	5,52		1,00	5,52	
		Sp. soba	v>2.6	11,82		1,00	11,82	
		Sp. soba	v>2.6	8,28		1,00	8,28	
		Sp. soba	v>2.6	8,28		1,00	8,28	
		Kupaonica	v>2.6	6,93		1,00	6,93	
		Hodnik	v>2.6	5,96		1,00	5,96	
SPOREDNI DIO	DVORIŠTE	Terasa 2.2 (P=12.00m2)		7,80	134,26	0,75	5,85	22,03
				4,20		0,25	1,05	
		Parking P15		16,50		0,20	3,30	
		Parking P16		12,50		0,20	2,50	
		Vrt 2.2		93,26		0,10	9,33	
UKUPNO POVRŠINE (m2)					199,41			87,18

