


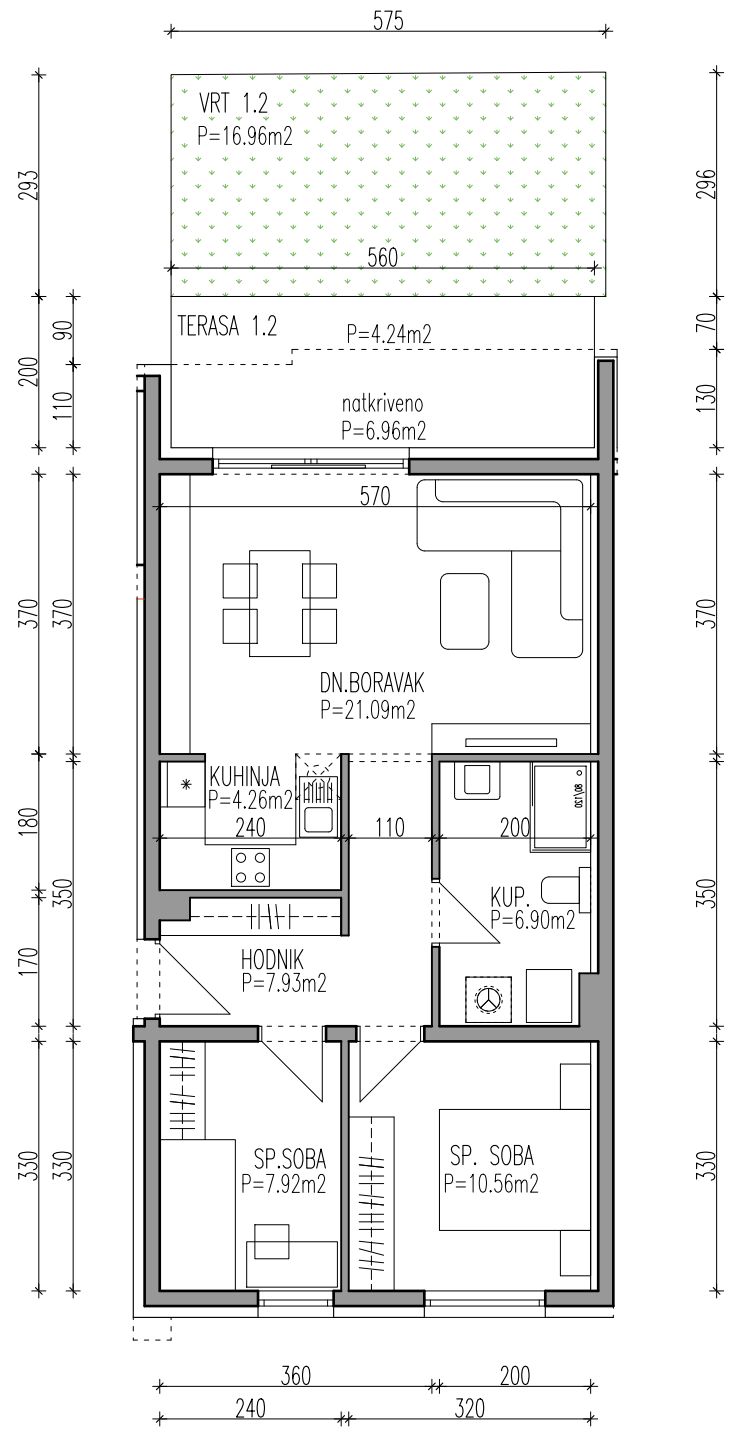

ZGRADA B

STAN 1.2

PRIZEMLJE, ulaz 1.

oznaka dijela	položaj prostorije	namjena	opis prostora/ visina prostora	neto površina	UKUPNA neto površina	koef	korisna vrijednost površina	UKUPNA korisna vrijednost površina
2	STAN 1.2 - trosobni stan u prizemlju zgrade - ULAZ 1.							
POSEBNI DIO	PRIZEMLJE	Dnevni boravak	v>2.6	21,09	58,66	1,00	21,09	58,66
		Kuhinja	v>2.6	4,26		1,00	4,26	
		Sp. soba	v>2.6	10,56		1,00	10,56	
		Sp. soba	v>2.6	7,92		1,00	7,92	
		Kupaonica	v>2.6	6,90		1,00	6,90	
		Hodnik	v>2.6	7,93		1,00	7,93	
SPOREDNI DIO	DVORIŠTE	Terasa 1.2 (P=11.20m ²)		6,96	52,36	0,75	5,22	12,82
				4,24		0,25	1,06	
		Parking P13		12,10		0,20	2,42	
		Parking P14		12,10		0,20	2,42	
		Vrt 1.2		16,96		0,10	1,70	
UKUPNO POVRŠINE (m ²)					111,02			71,48

S

1.1.

1.2.

2.1.

2.2.

P7

P6

P5

P4

P3

P2

P1

P16

P15

P14

P13

P12

P11

P10

P9

P8