


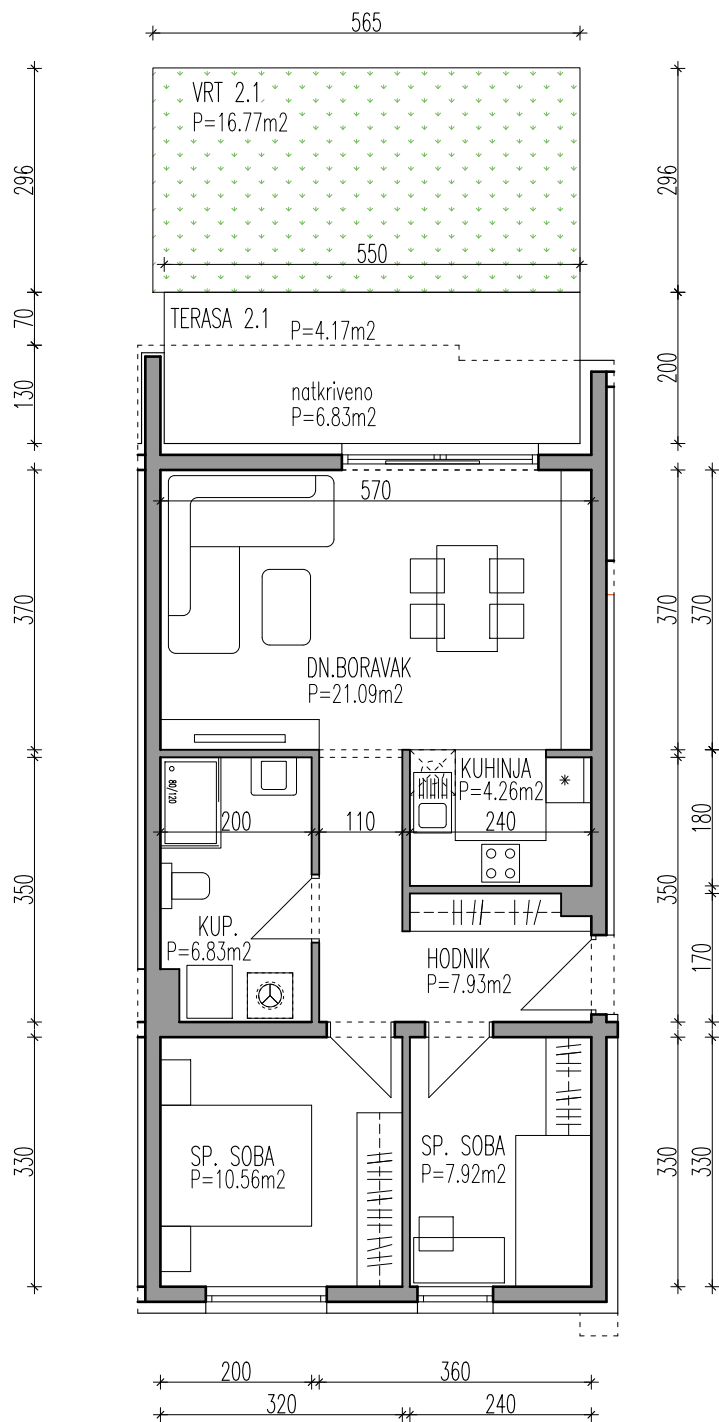

STAN 2.1

ZGRADA B

PRIZEMLJE, ulaz 2.

oznaka dijela	položaj prostorije	namjena	opis prostora/ visina prostora	neto površina	UKUPNA neto površina	koef	korisna vrijednost površina	UKUPNA korisna vrijednost površina
3 STAN 2.1 - trosobni stan u prizemlju zgrade - ULAZ 2.								
POSEBNI DIO	PRIZEMLJE	Dnevni boravak	v>2.6	21,09	58,59	1,00	21,09	58,59
		Kuhinja	v>2.6	4,26		1,00	4,26	
		Sp. soba	v>2.6	10,56		1,00	10,56	
		Sp. soba	v>2.6	7,92		1,00	7,92	
		Kupaonica	v>2.6	6,83		1,00	6,83	
		Hodnik	v>2.6	7,93		1,00	7,93	
SPOREDNI DIO	DVORIŠTE	Terasa 2.1 (P=11.00m2)		6,83	51,97	0,75	5,12	12,68
				4,17		0,25	1,04	
		Parking P11		12,10		0,20	2,42	
		Parking P12		12,10		0,20	2,42	
		Vrt 2.1		16,77		0,10	1,68	
UKUPNO POVRŠINE (m2)					110,56			71,27

